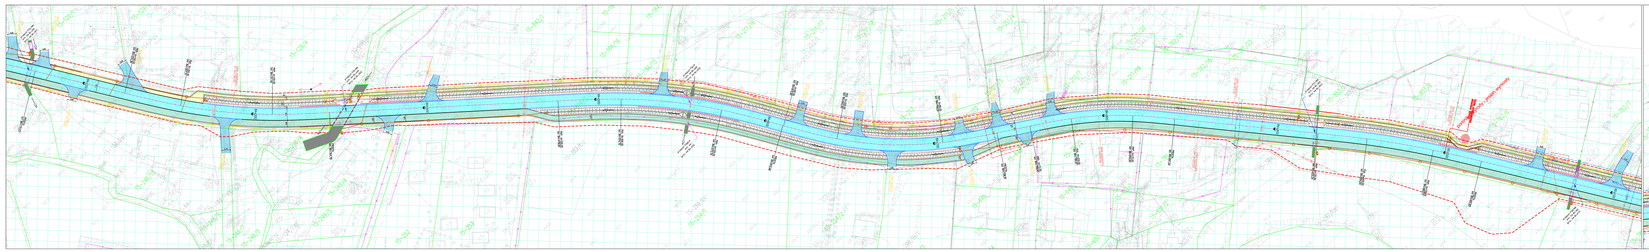

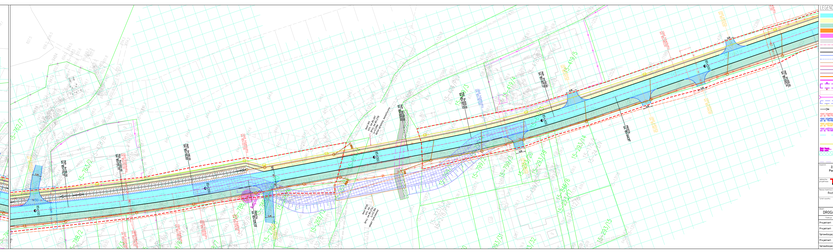

LEGENDA

nawierzchnia jezdna	nawierzchnia jezdna
nawierzchnia chodnika	nawierzchnia chodnika
nawierzchnia ścieżki rowerowej	nawierzchnia ścieżki rowerowej
nawierzchnia zatoki autobusowej	nawierzchnia zatoki autobusowej
nawierzchnia zatoki postojowej	nawierzchnia zatoki postojowej
krawężnik	krawężnik
krawężnik wysoki	krawężnik wysoki
krawężnik najazdowy	krawężnik najazdowy
krawężnik wysoki najazdowy	krawężnik wysoki najazdowy
obrzeże betonowe	obrzeże betonowe
obrzeże betonowe wysokie	obrzeże betonowe wysokie
obrzeże betonowe najazdowe	obrzeże betonowe najazdowe
obrzeże betonowe wysokie najazdowe	obrzeże betonowe wysokie najazdowe
ścieżka rowerowa	ścieżka rowerowa
ścieżka rowerowa wysokie najazdowe	ścieżka rowerowa wysokie najazdowe
ścieżka rowerowa najazdowe	ścieżka rowerowa najazdowe
ścieżka rowerowa wysokie	ścieżka rowerowa wysokie